


KONCEPCJA ZAGOSPODAROWANIA TERENU

KONCEPCJA ARCHITEKTONICZNA WSTĘPNA

DLA PLANOWANEJ BUDOWY OBIEKTU
WIELOFUNKCYJNEGO W OBRĘBIE ULICY
MAJERANKOWEJ 5 W LUBLINIE,
W SKŁAD, KTÓREGO WCHODZI:


- SZKOŁA PODSTAWOWA,
- SALA GIMNASTYCZNA,
- PRZEDSZKOLE,
- ŻŁOBEK,
- DOM KULTURY.

SKALA 1:500

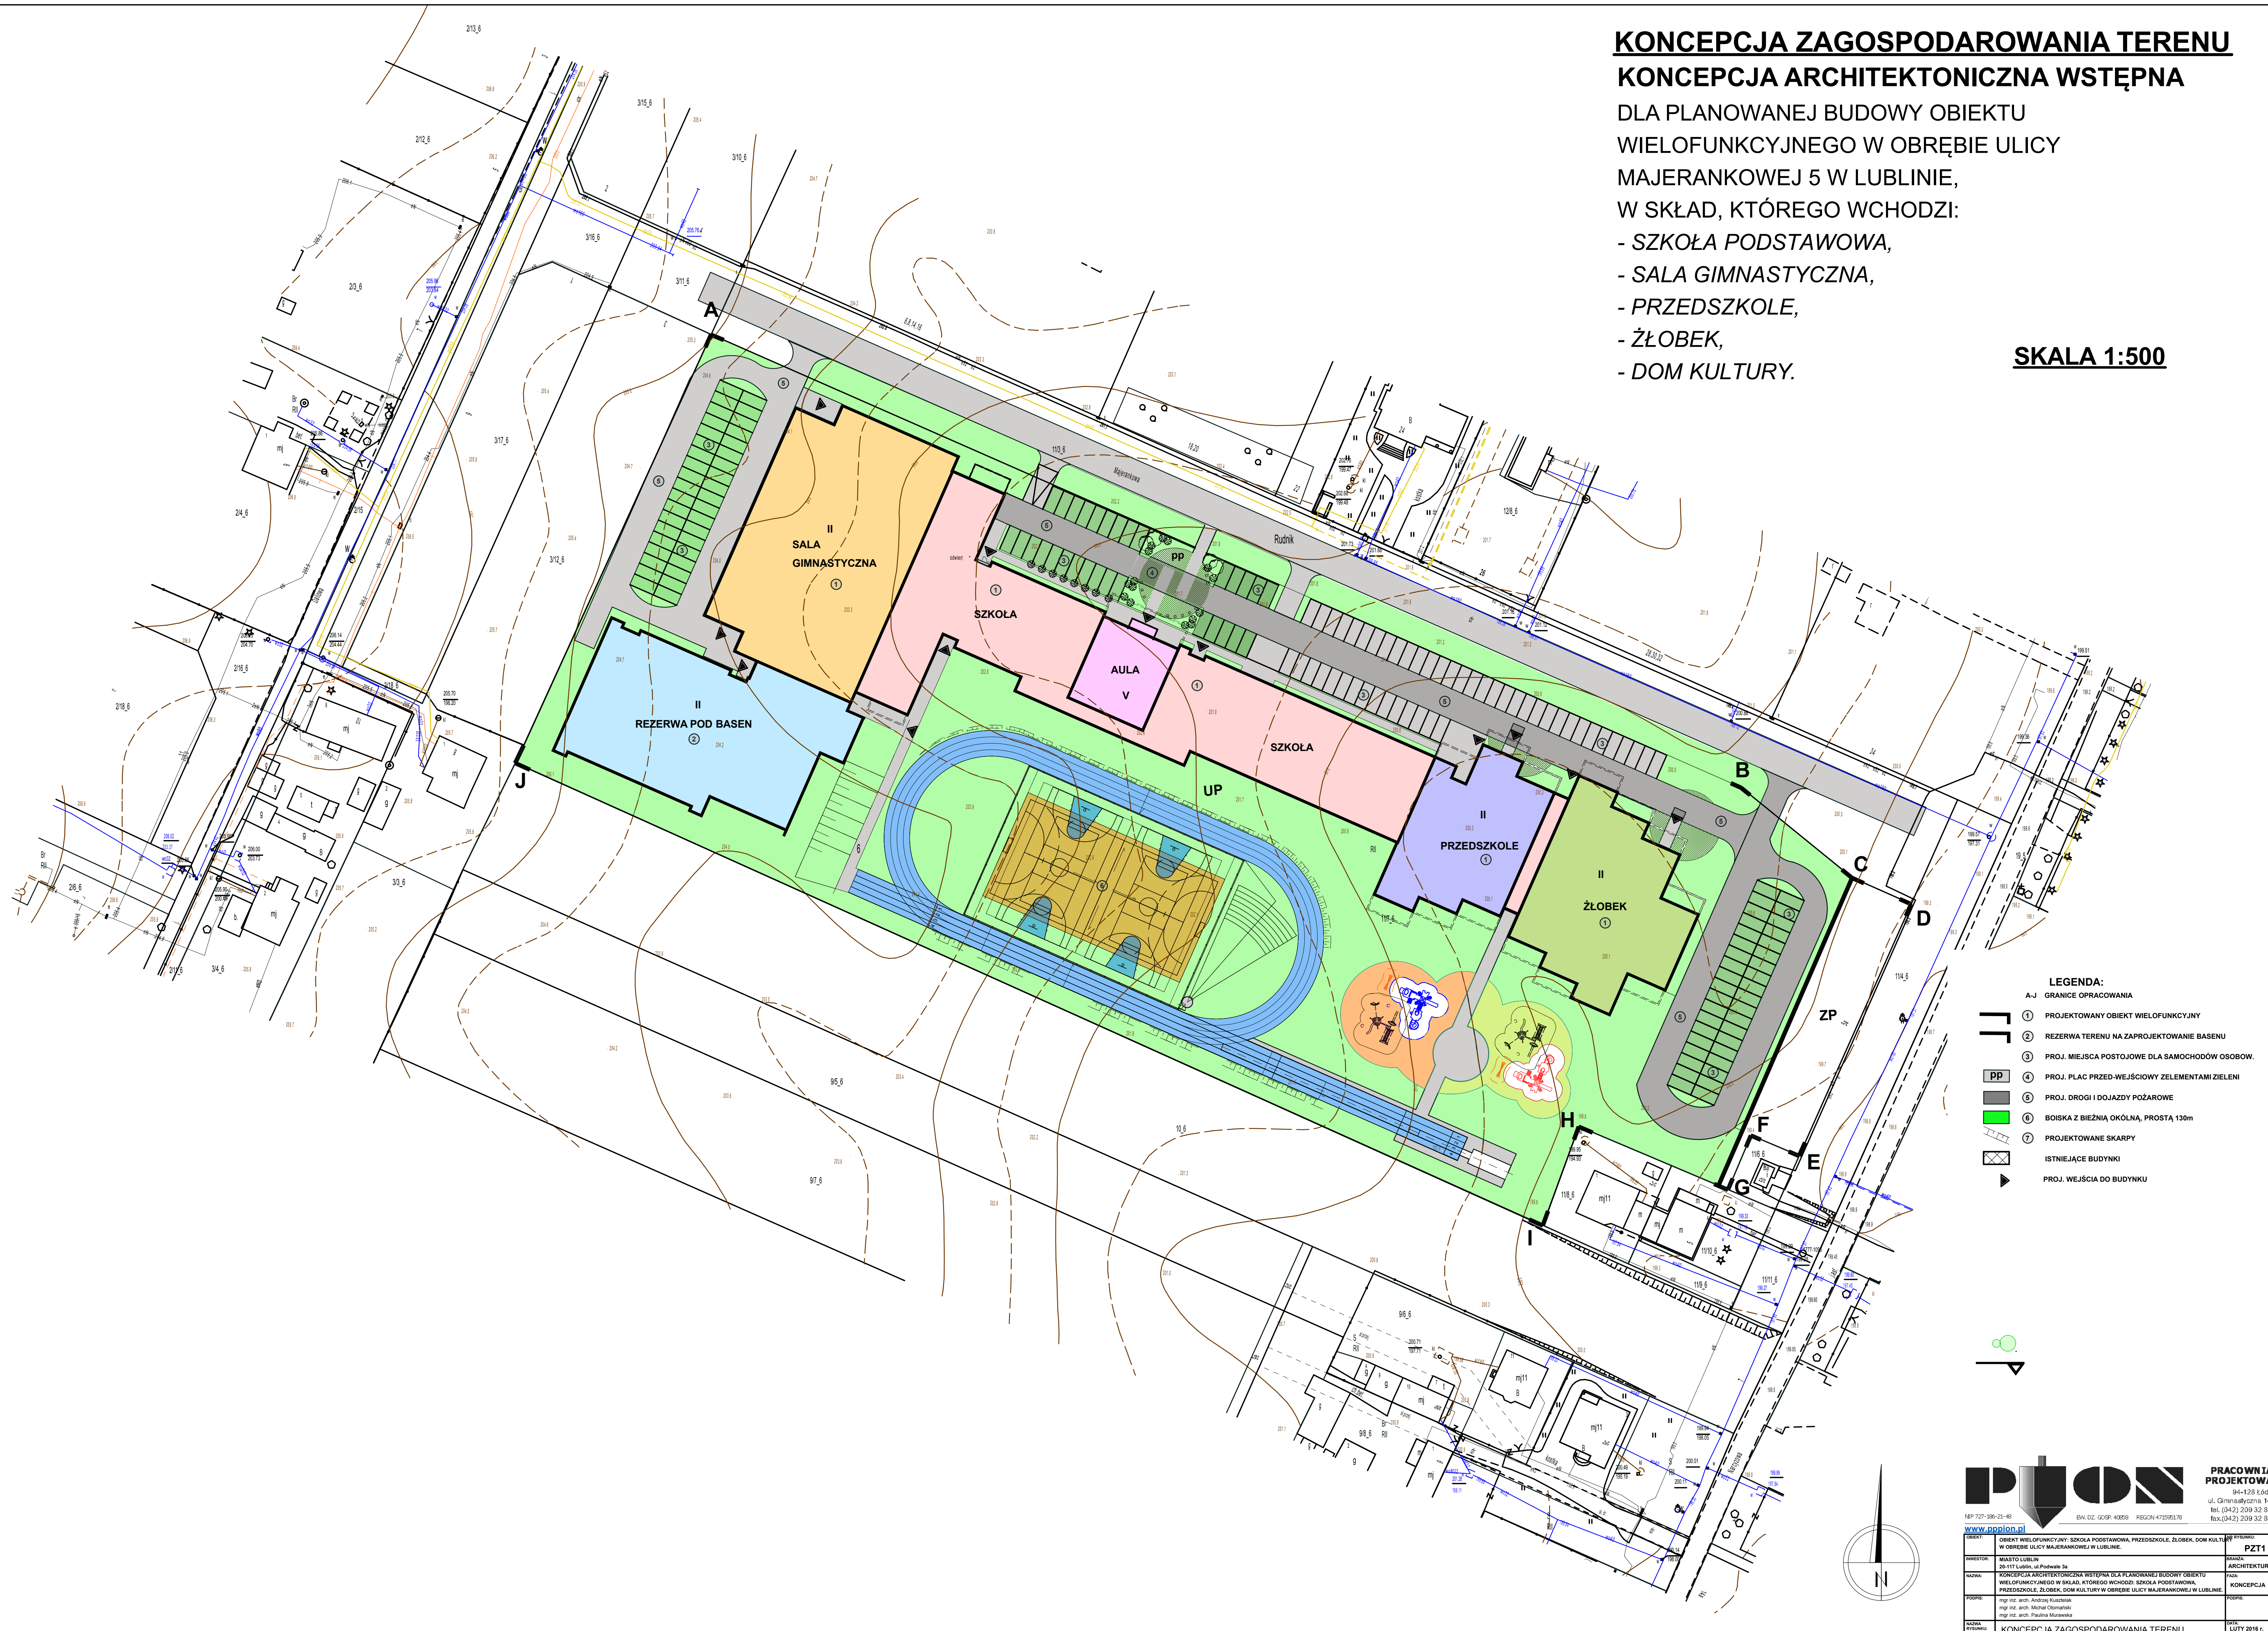

LEGENDA:

- A-J GRANICE OPRACOWANIA
- PROJEKTOWANY OBIEKT WIELOFUNKCYJNY
- REZERWA TERENU NA ZAPROJEKTOWANIE BASENU
- PROJ. MIEJSCA POSTOJOWE DLA SAMOCHODÓW OSOBOW.
- PROJ. PLAC PRZED-WEJŚCIOWY ZELEMNTAMI ZIELENI
- PP
- PROJ. DROGI I DOJAZDY POŻAROWE
- BOISKA Z BIEŻNIA OKÓLNA, PROSTĄ 130m
- PROJEKTOWANE SKARPY
- ISTNIEJĄCE BUDYNKI
- PROJ. WEJŚCIA DO BUDYNKU

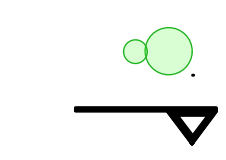

PION PRACOWNIA PROJEKTOWA
ul. Gimnazjalna 14
01-650 Warszawa
tel. (042) 209 32 88
fax. (042) 209 32 87

OBJĘTOŚĆ:	OBIEKT WIELOFUNKCYJNY: SZKOŁA PODSTAWOWA, PRZEDSZKOLE, ŻŁOBEK, DOM KULTURY	STADIUM:	PZT1
ADRES:	W OBRĘBIE ULICY MAJERANKOWEJ W LUBLINIE	PRACOWNIA:	ARCHITEKTURA
MIASTO:	LUBLIN	PROJEKTOWANA PRZEZ:	KONCEPCJA
PROJEKTOWANA PRZEZ:	mgr inż. arch. Andrzej Kuczborski mgr inż. arch. Andrzej Tomaszewski mgr inż. arch. Paulina Marawańska	PROJEKTOWANA PRZEZ:	
DATA PRZEGLĄDU:	KONCEPCJA ZAGOSPODAROWANIA TERENU	DATA:	LUTY 2016 r. SKALA: 1:500